




arquitetura
&interiores

Projeto: Sala Mariana e Caio

Telefone: (13) 99720-8947

Endereço: Rua Colômbia, nº 54, apto. 85

E-mail: mariana.gja@hotmail.com

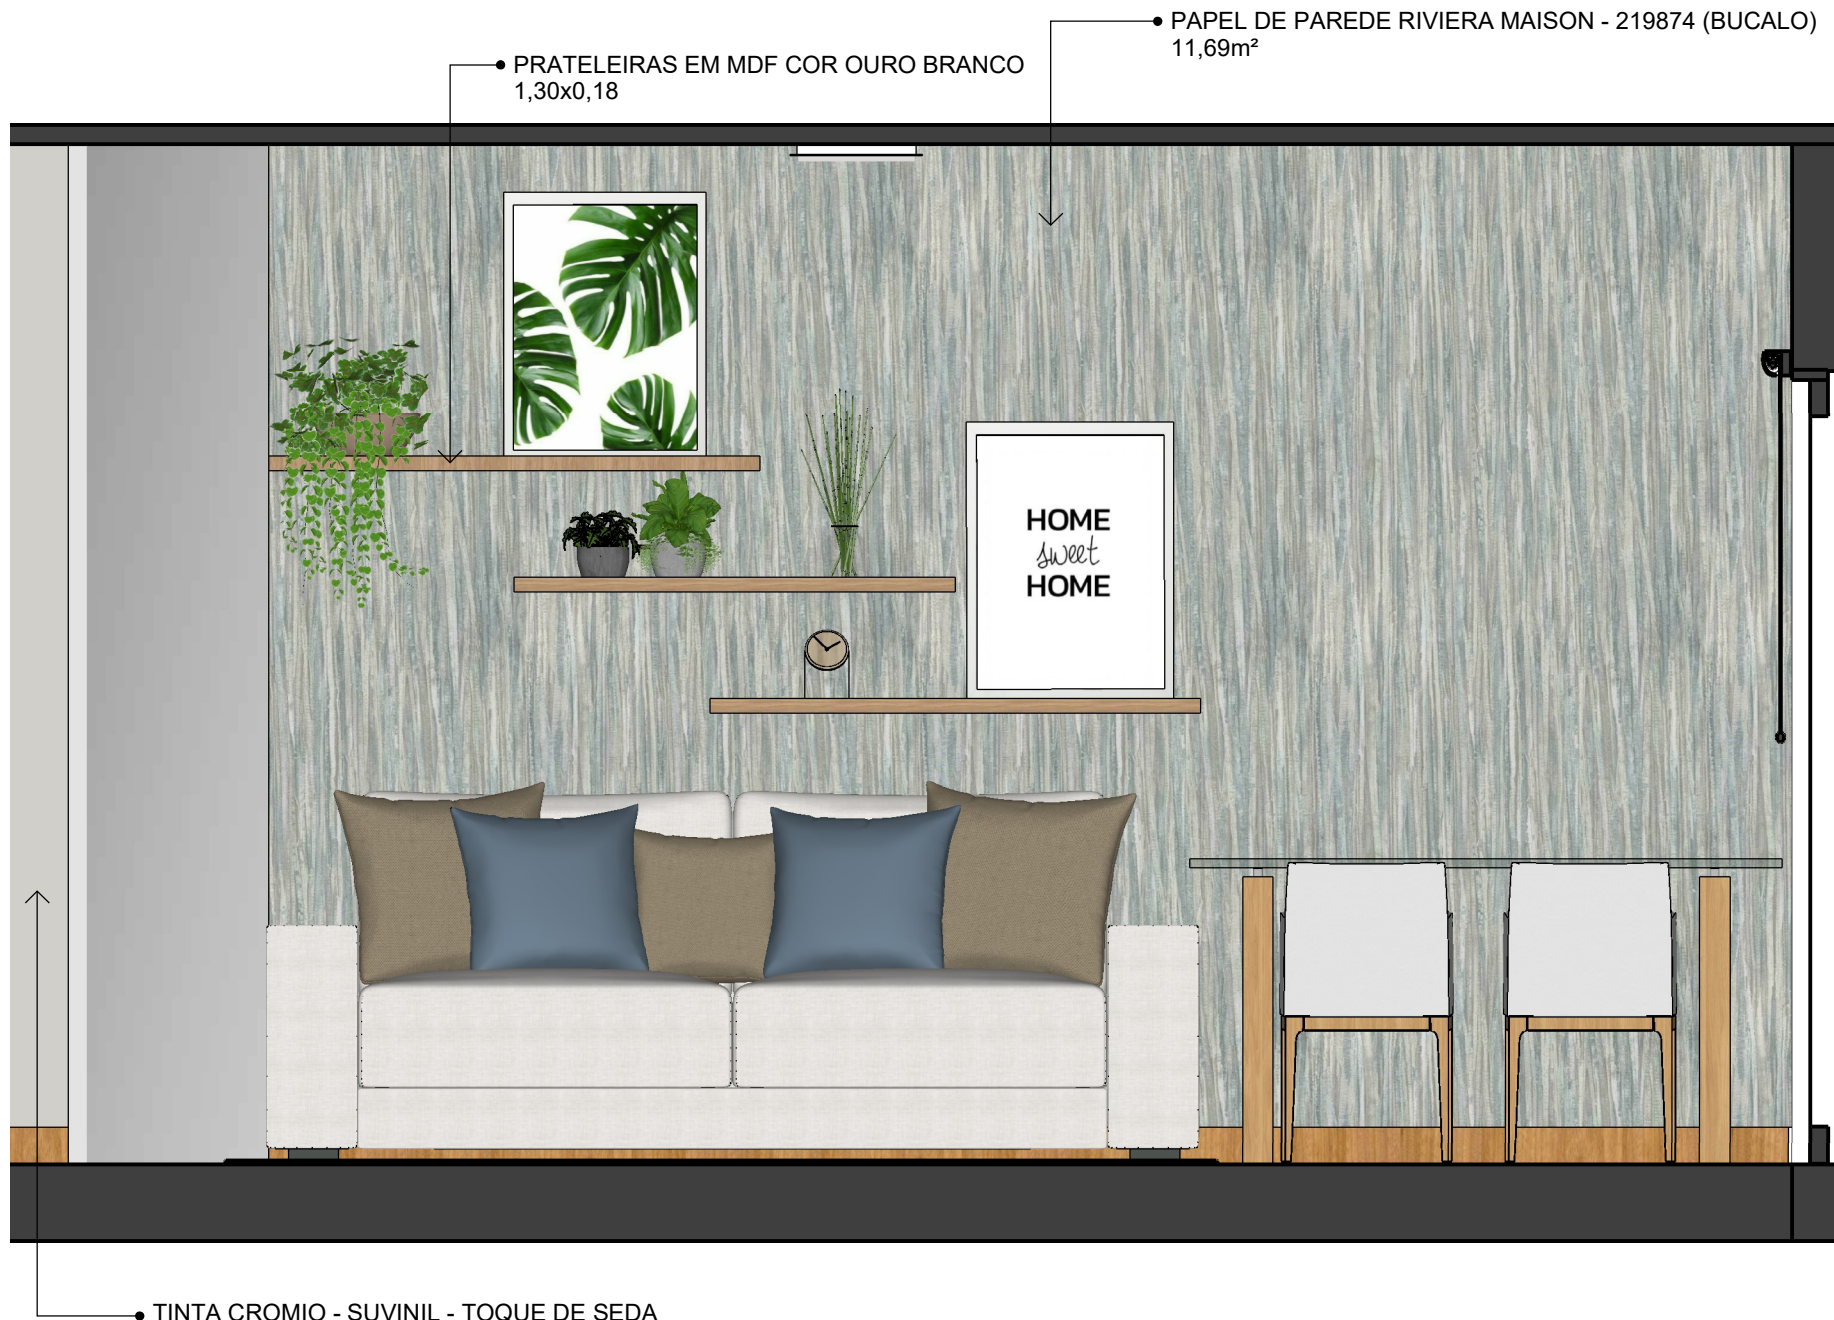


CLIENTE
Mariana e Caio
Rua Colômbia, nº 54, apto. 85
mariana.gja@hotmail.com

EMISÃO
10/08/2020

NÚMERO DO PROJETO
001
NOME DO PROJETO
Sala
Mariana e Caio

ARQUITETA
LUCILIA BARACHO
DESENHO
Vista 2

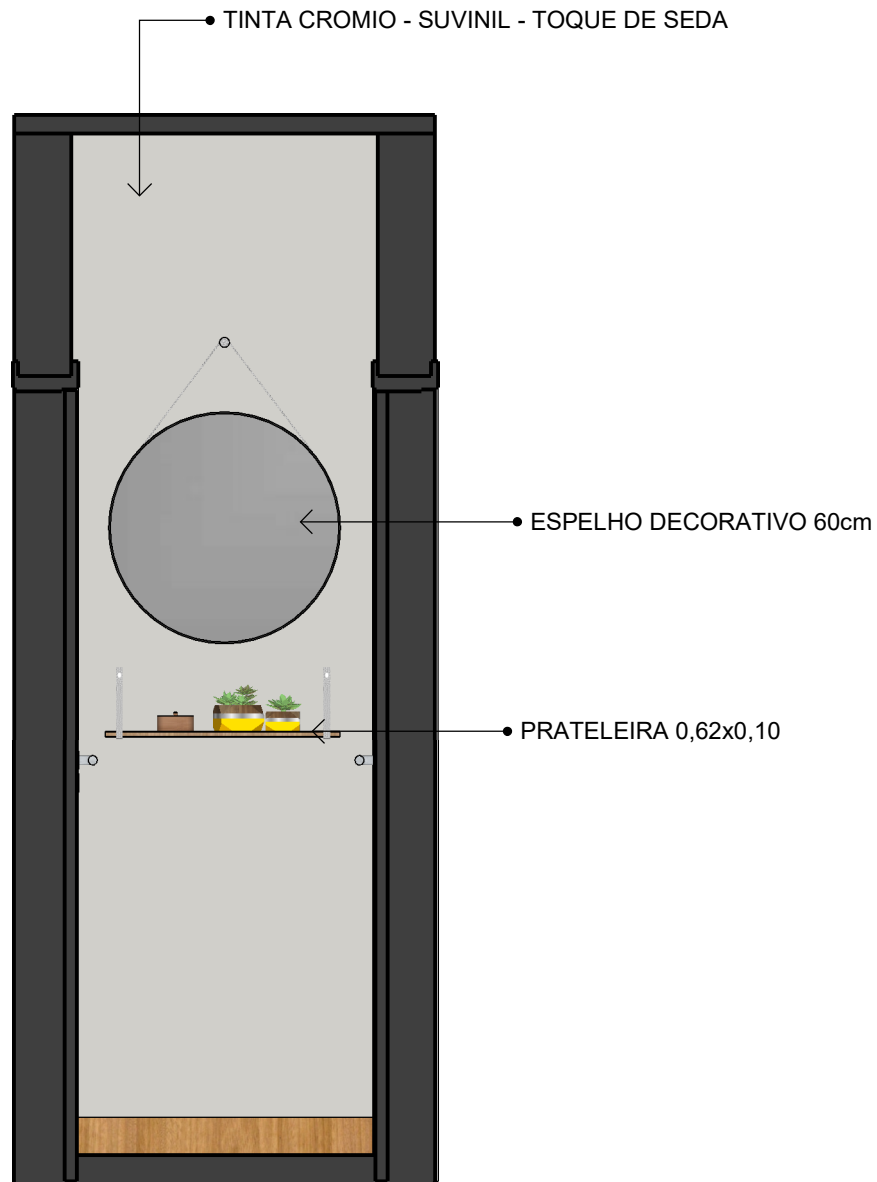


ARQUITETA
LUCÍLIA BARACHO
DESENHO
Vista 2

NÚMERO DO PROJETO
001
NOME DO PROJETO
Sala
Mariana e Caio

EMISSÃO
10/08/2020

CLIENTE
Mariana e Caio
Rua Colômbia, nº 54, apto. 85
mariana.gja@hotmail.com

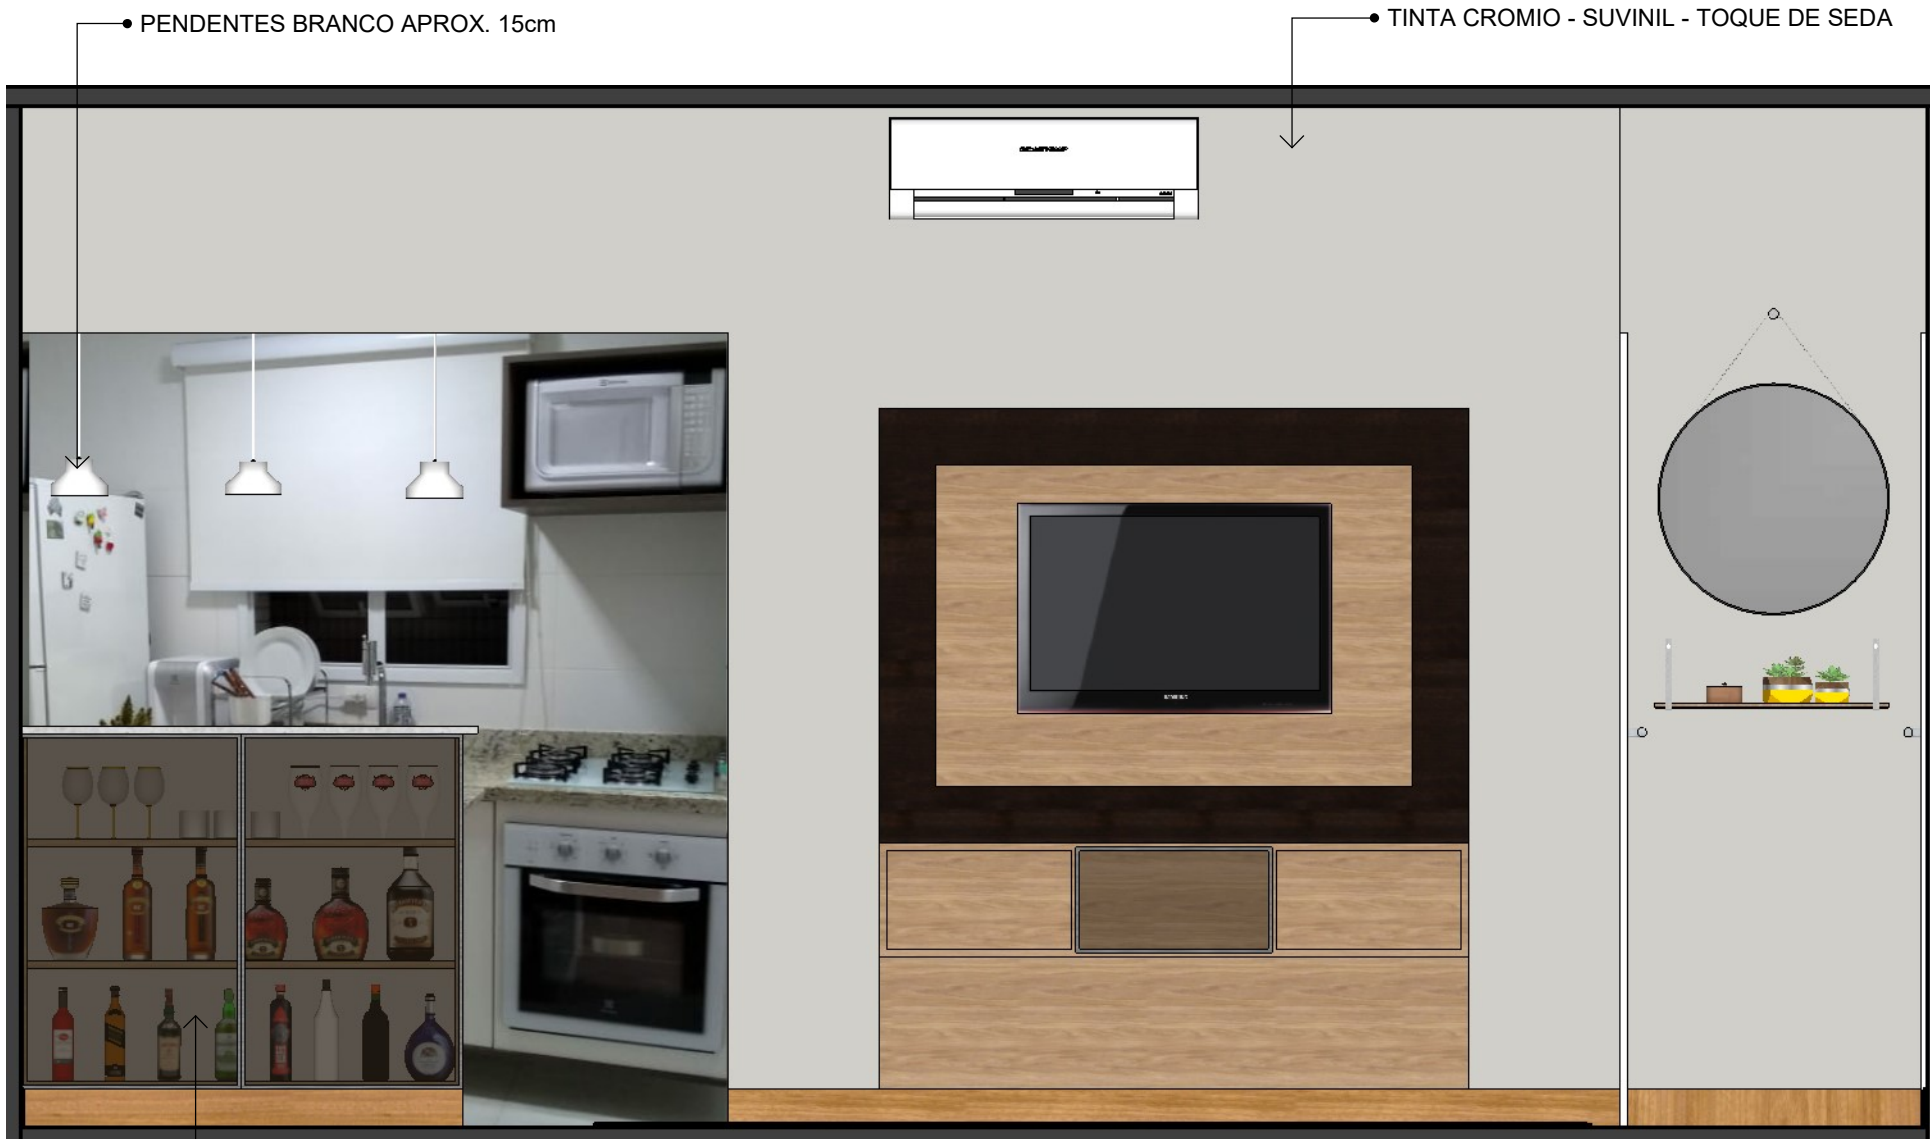






CLIENTE
Mariana e Caio
 Rua Colômbia, nº 54, apto. 85
 mariana.gja@hotmail.com

EMISÃO
10/08/2020




NÚMERO DO PROJETO
001
 NOME DO PROJETO
Sala Mariana e Caio


ARQUITETA
LUCILIA BARACHO
 DESENHO
Vista 3

DETALHAMENTO PRATELEIRAS:

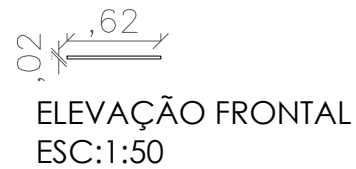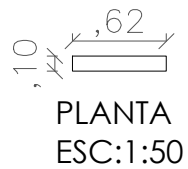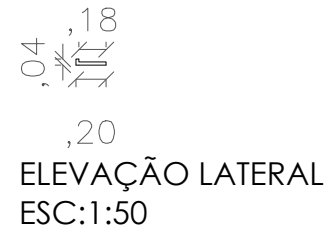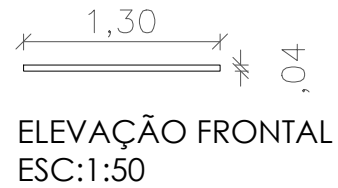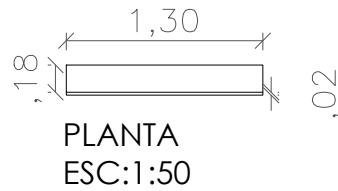

DETALHAMENTO BAR:

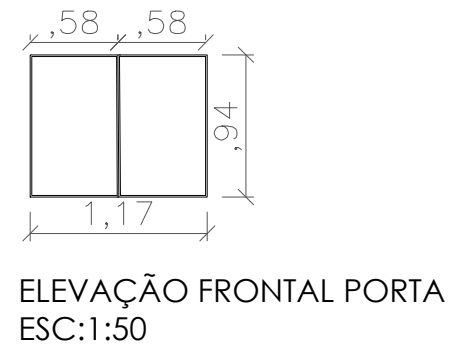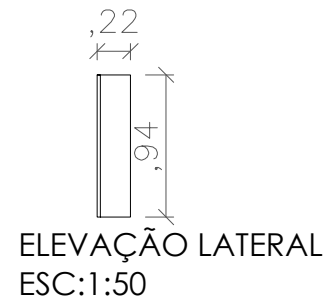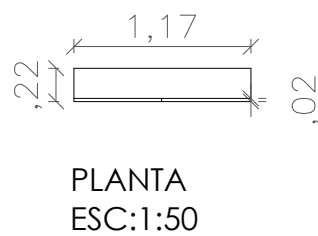

PROJETO:	SALA MARIANA E CAIO	
ARQUITETA:	LUCÍLIA BARACHO	
DATA:	10/08/2020	
		ESCALA: 1:50 FOLHA: 1/1









